


**КАРТА-СХЕМА РАЗМЕЩЕНИЯ НЕСТАЦИОНАРНЫХ ТОРГОВЫХ ОБЪЕКТОВ НА
ТЕРРИТОРИИ ТУРИСТИЧЕСКОЙ БАЗЫ НИЖНЕИКЕРЕЦКОГО СЕЛЬСКОГО ПОСЕЛЕНИЯ
ЛИСКИНСКИЙ РАЙОН ВОРОНЕЖСКАЯ ОБЛАСТЬ**

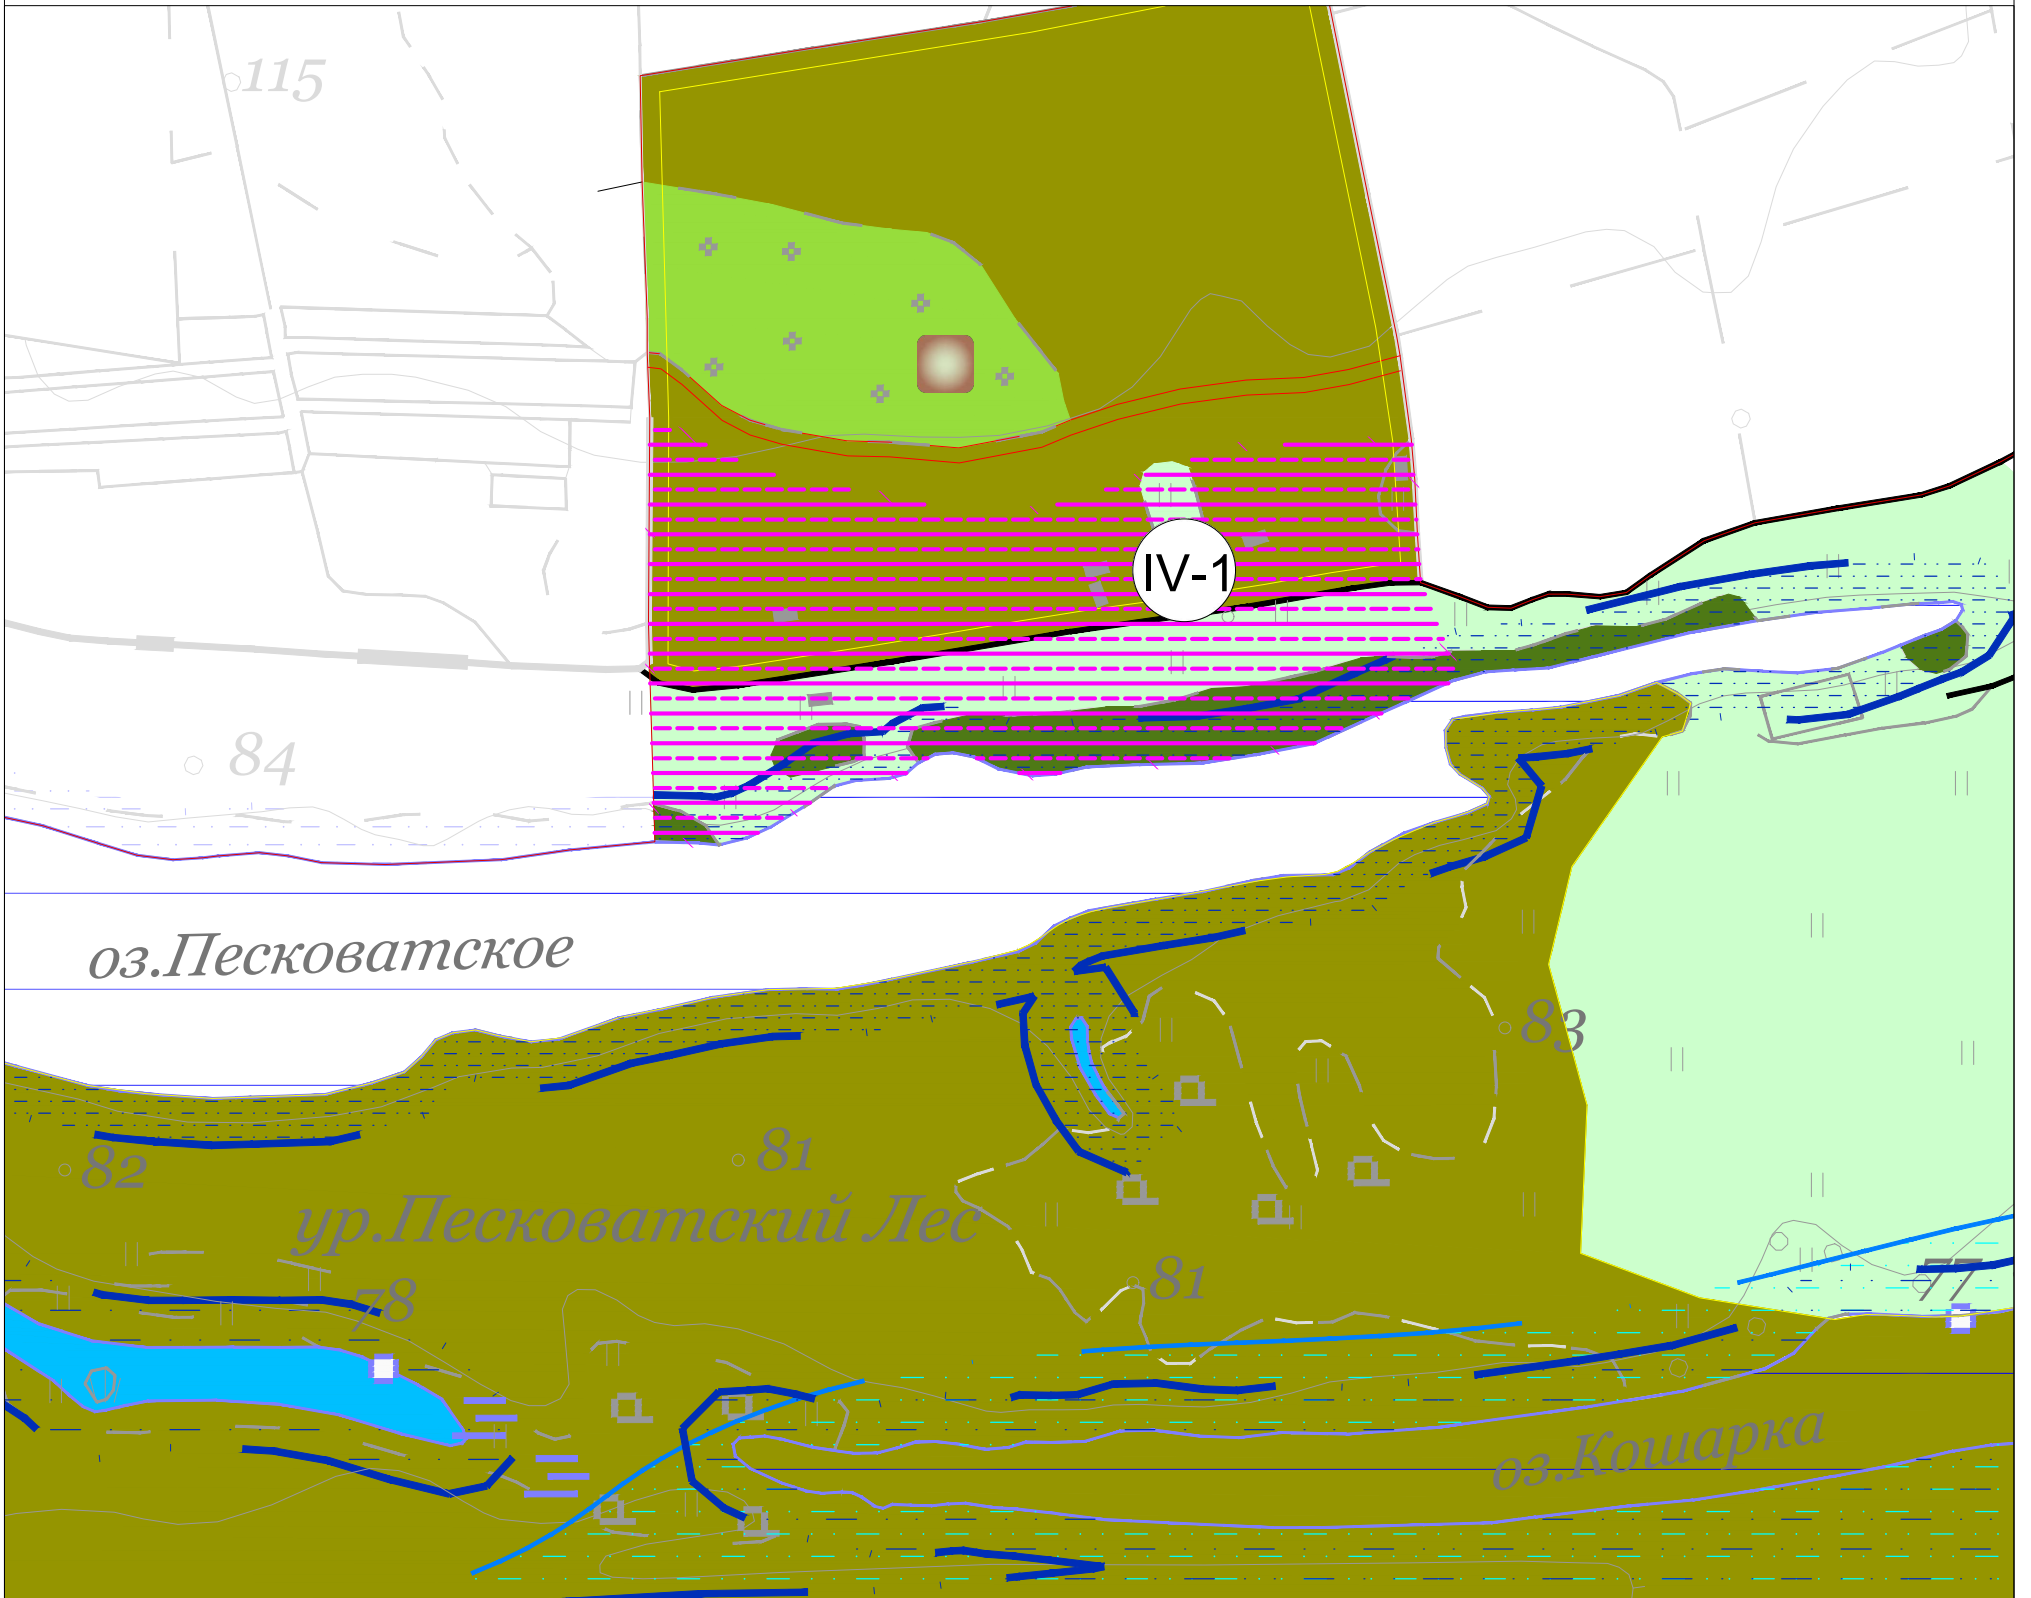

№ п/п	№ на карте-схеме	Наименование предприятия и его организационно-правовая форма	Вид нестационарного торгового объекта	Группа реализуемых товаров	Форма собственности	площадь кв. м	Адресный ориентир	Период размещения нестационарных торговых объектов	Количество нестационарных торговых объектов по адресному ориентиру	Использование объекта субъектами малого и среднего предпринимательства, осуществляющими торговую деятельность
IV. Туристическая база										
1	VI-1	-	Летнее кафе	-	-	-	Туристическая база	Сезонная торговля	1	-

УСЛОВНЫЕ ОБОЗНАЧЕНИЯ

- зона сельскохозяйственного назначения
- зона лесного фонда
- зона туристической базы
- зона улиц, дорог

СОГЛАСОВАНО:
Начальник отдела развития
потребительского рынка

О.А. Голоскокова
" " _____ 2024 г.

СОГЛАСОВАНО:
Начальник отдела главного
архитектора

О.И. Воробьева
" " _____ 2024 г.